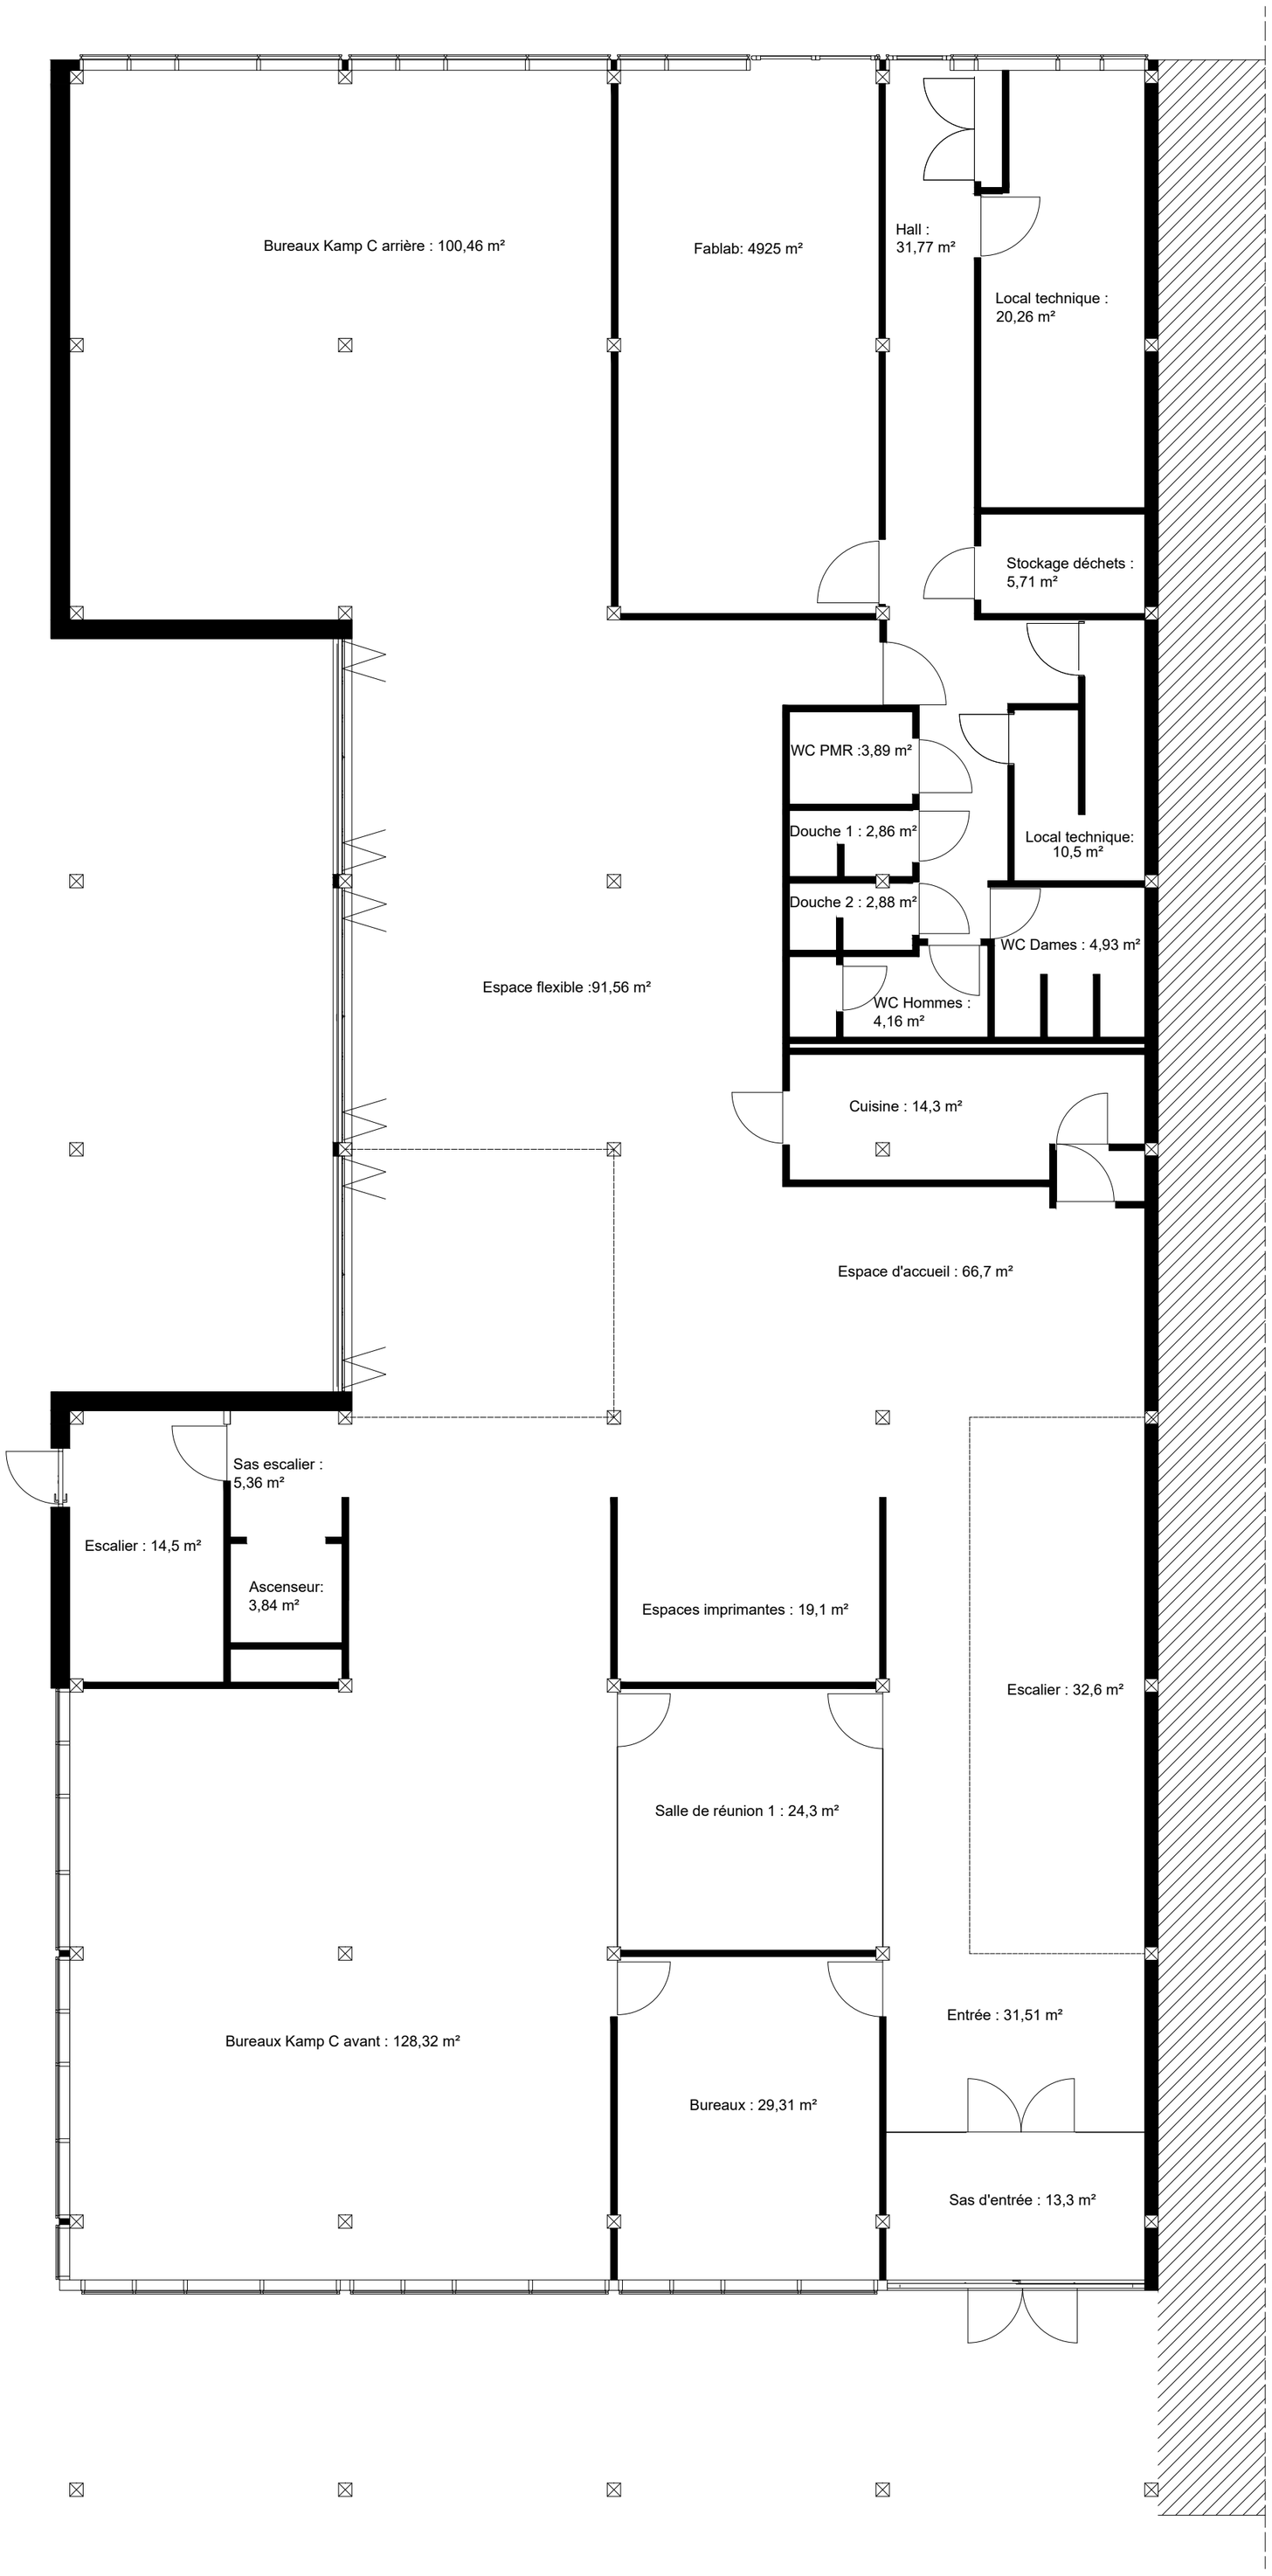

Plan du rez-de-chaussée

2.00

0 1.00 4.00