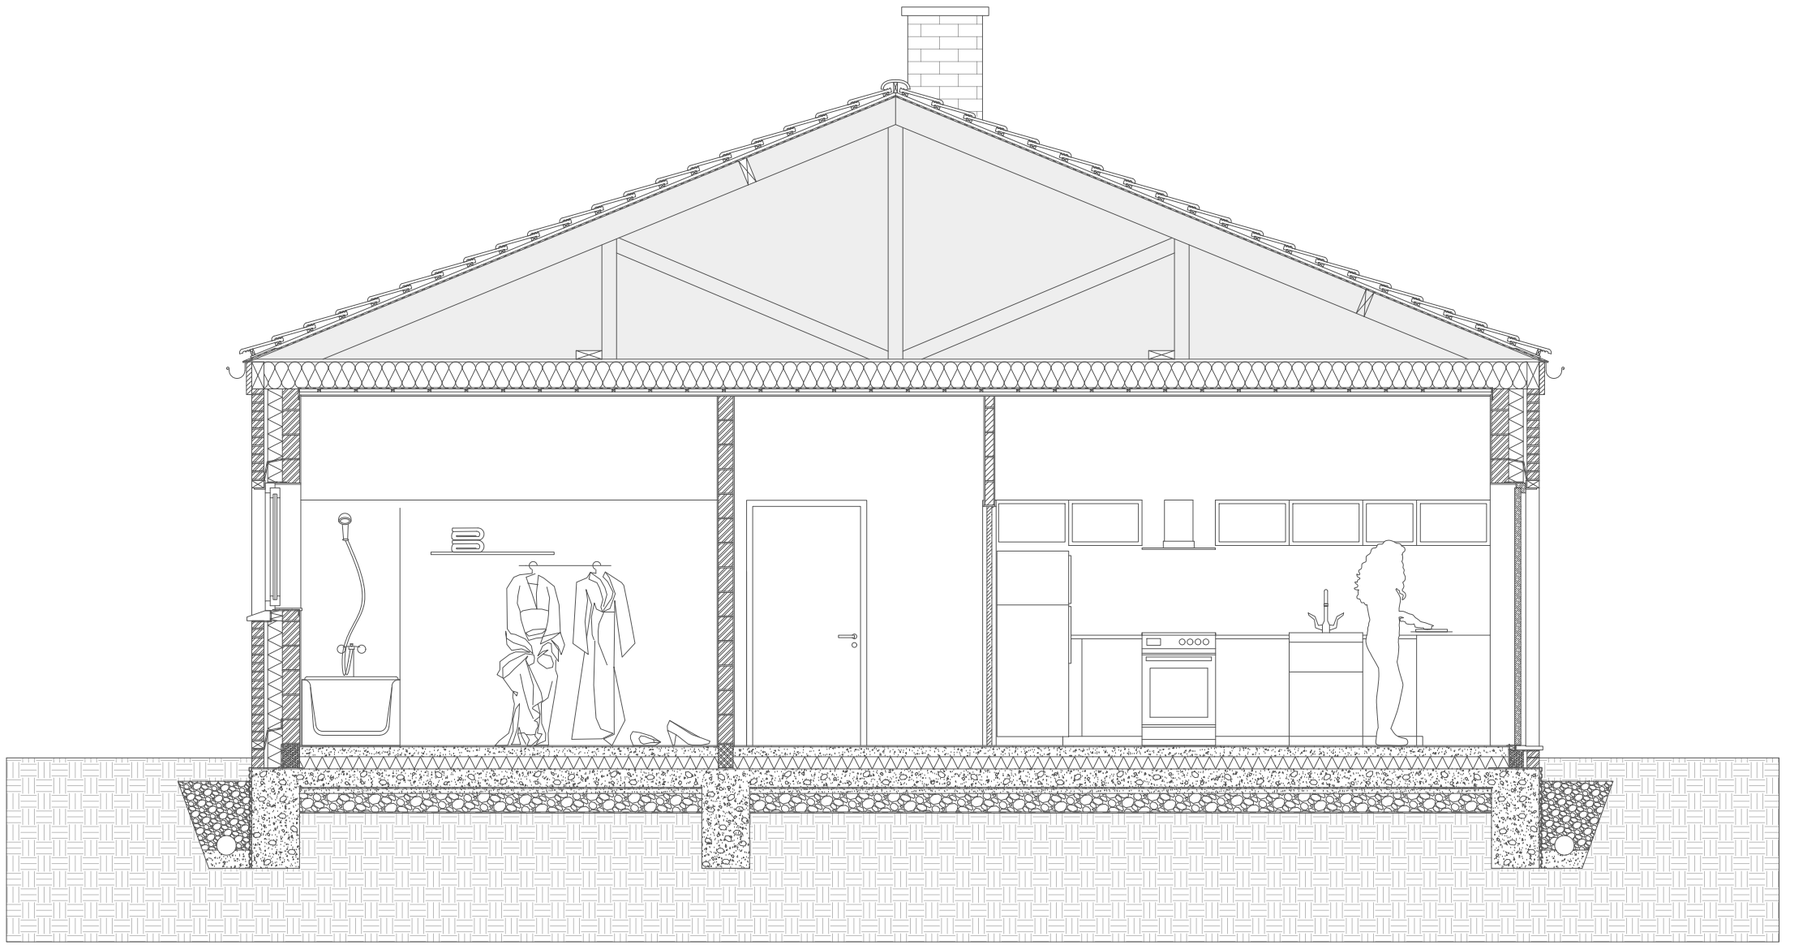Coupe transversale 1/50