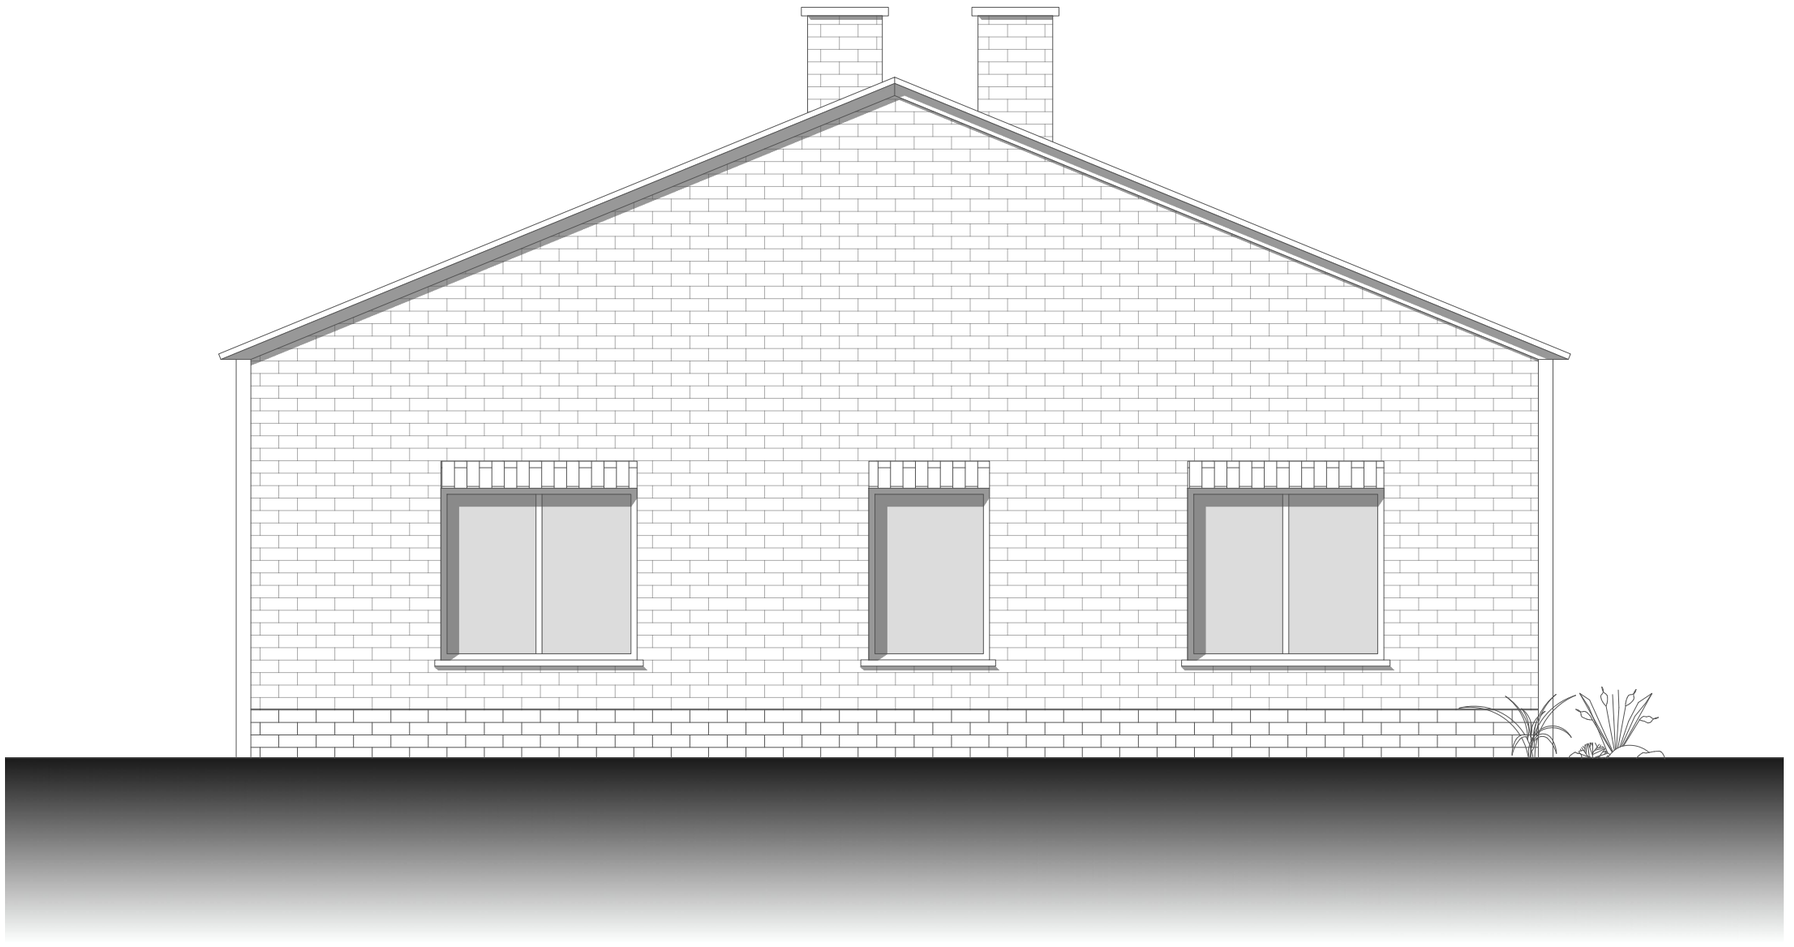Facade Nord 1/50