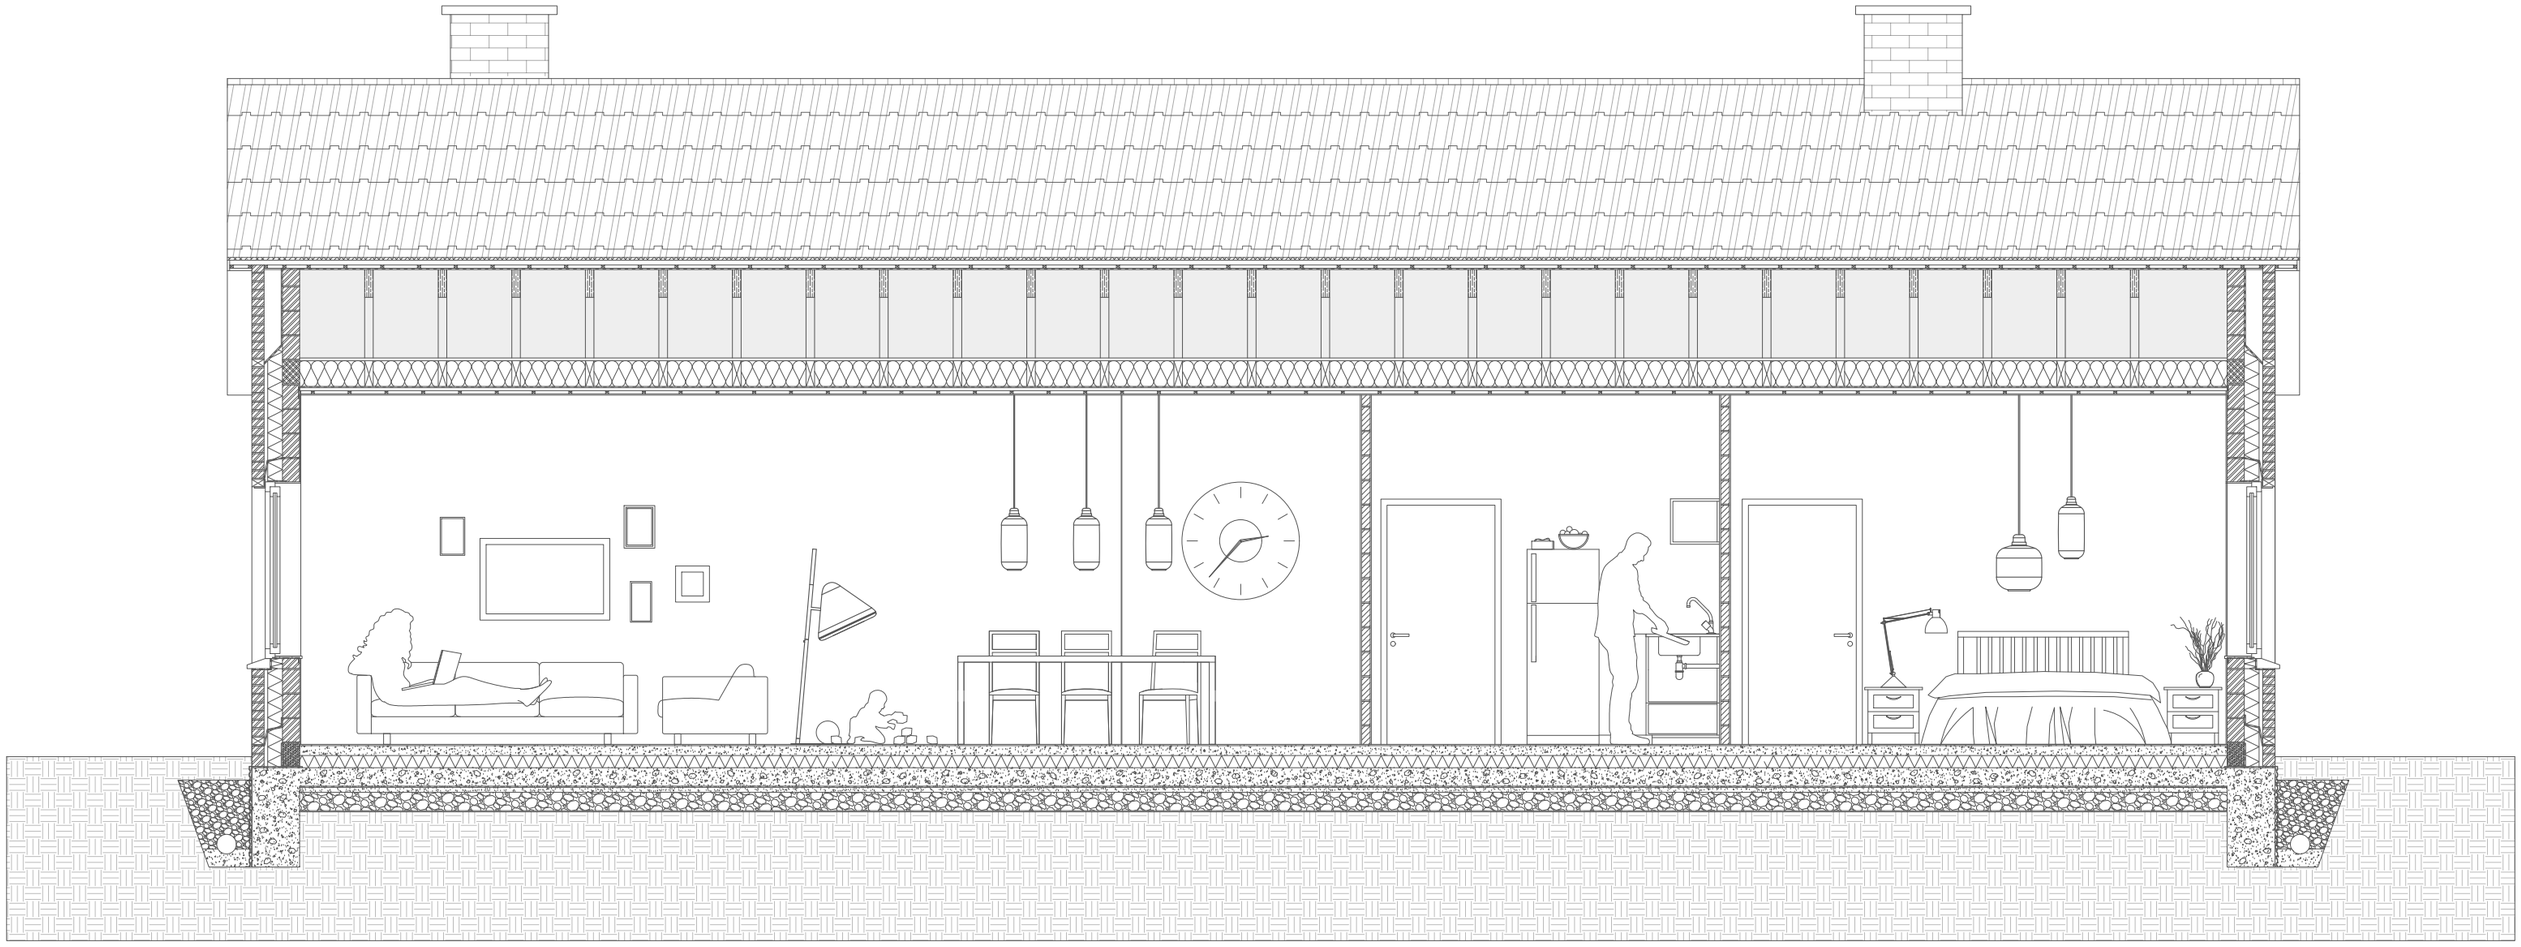Coupe longitudinale 1/50