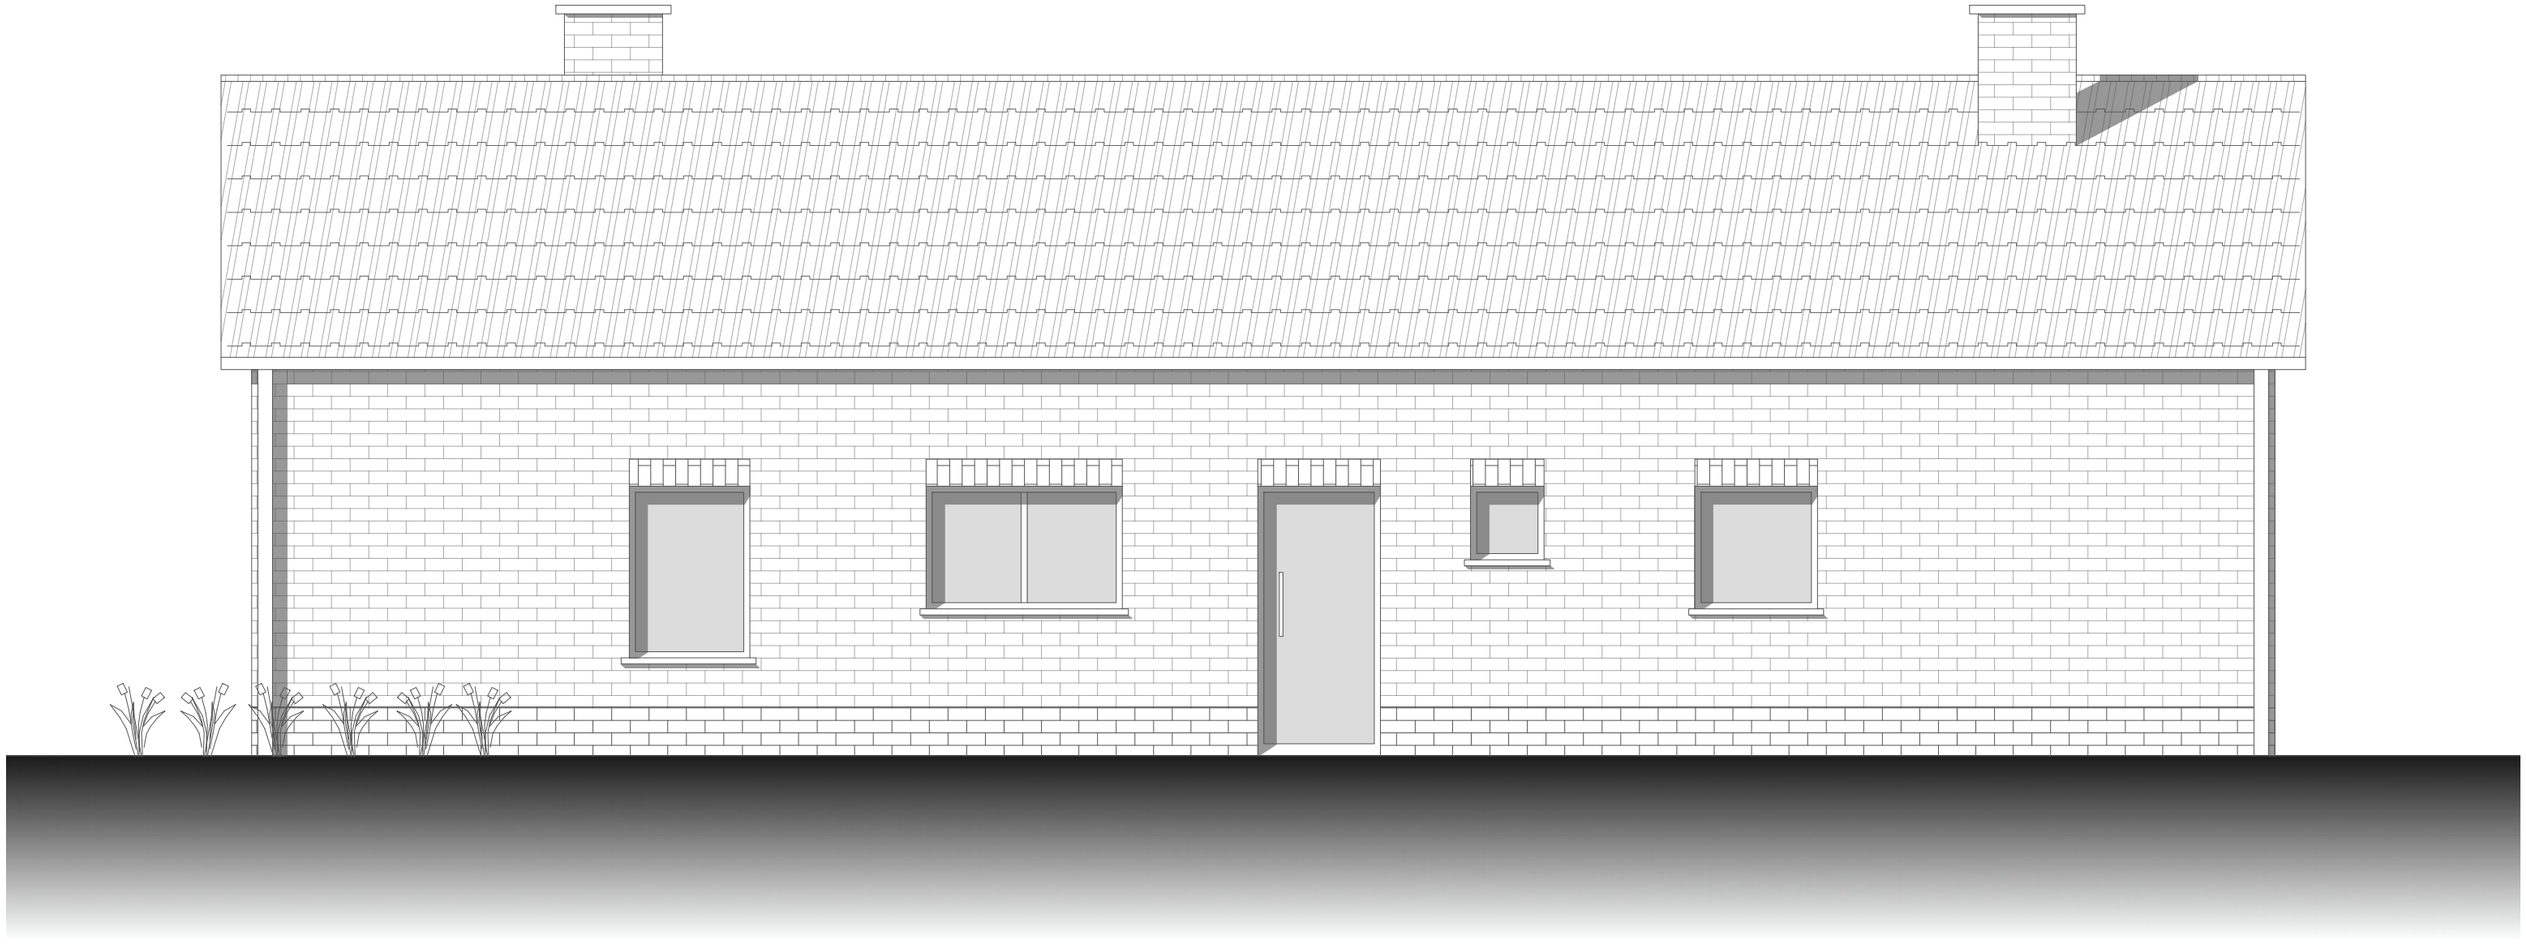Facade Ouest 1/50