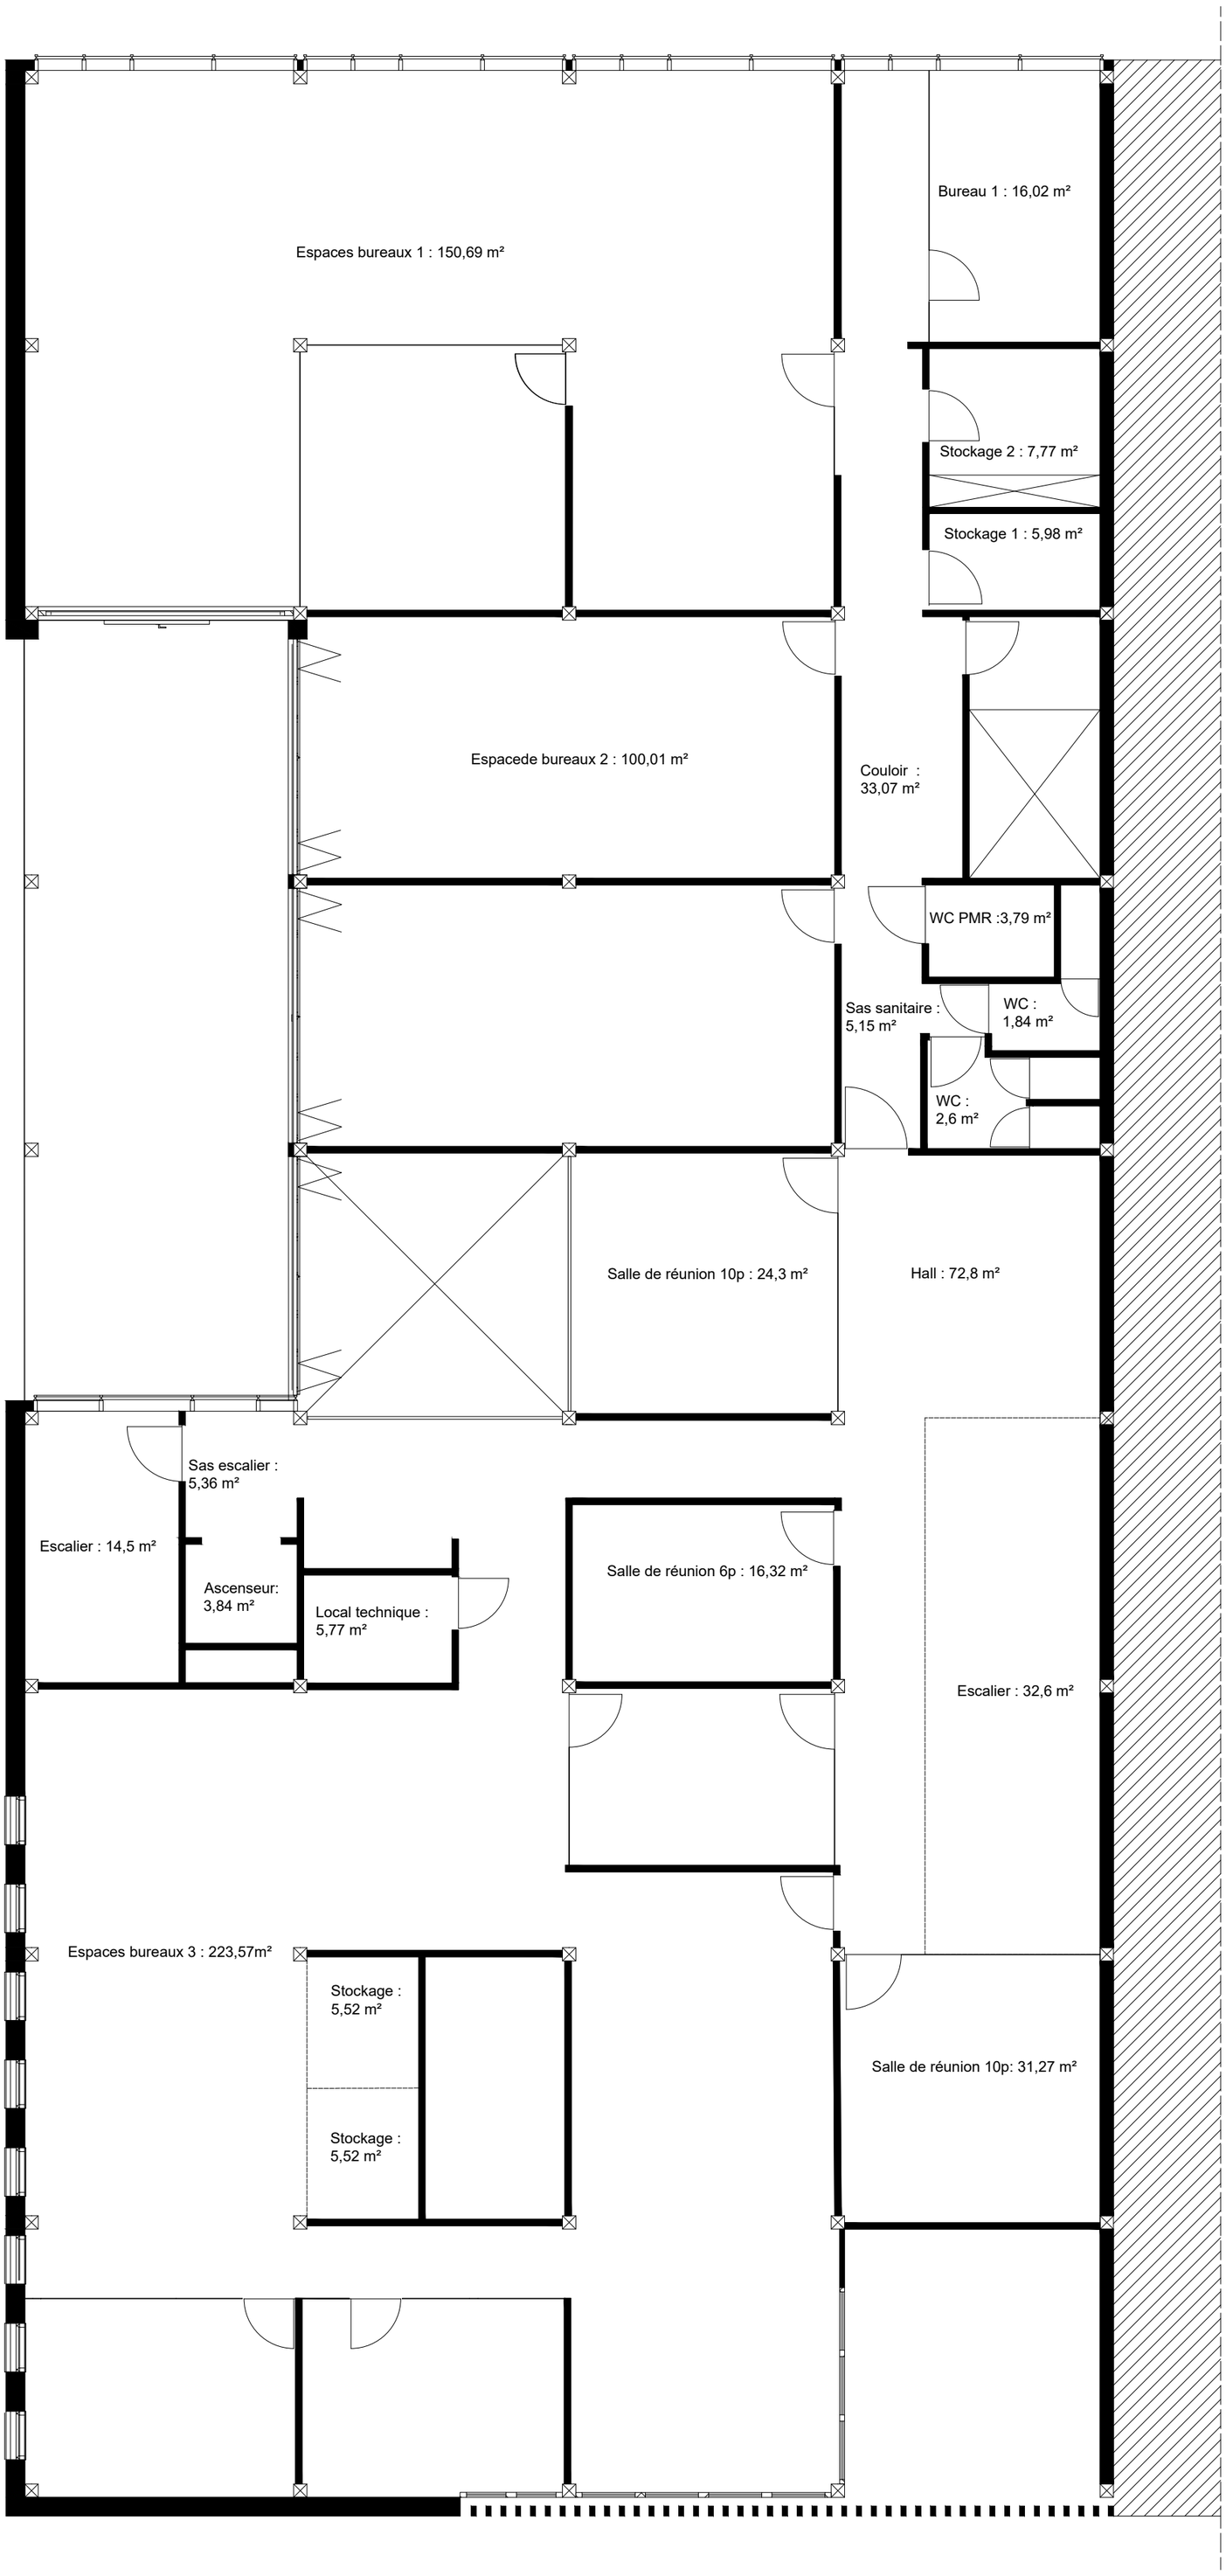

Plan du 1-er étage

2.00

0 1.00 4.00