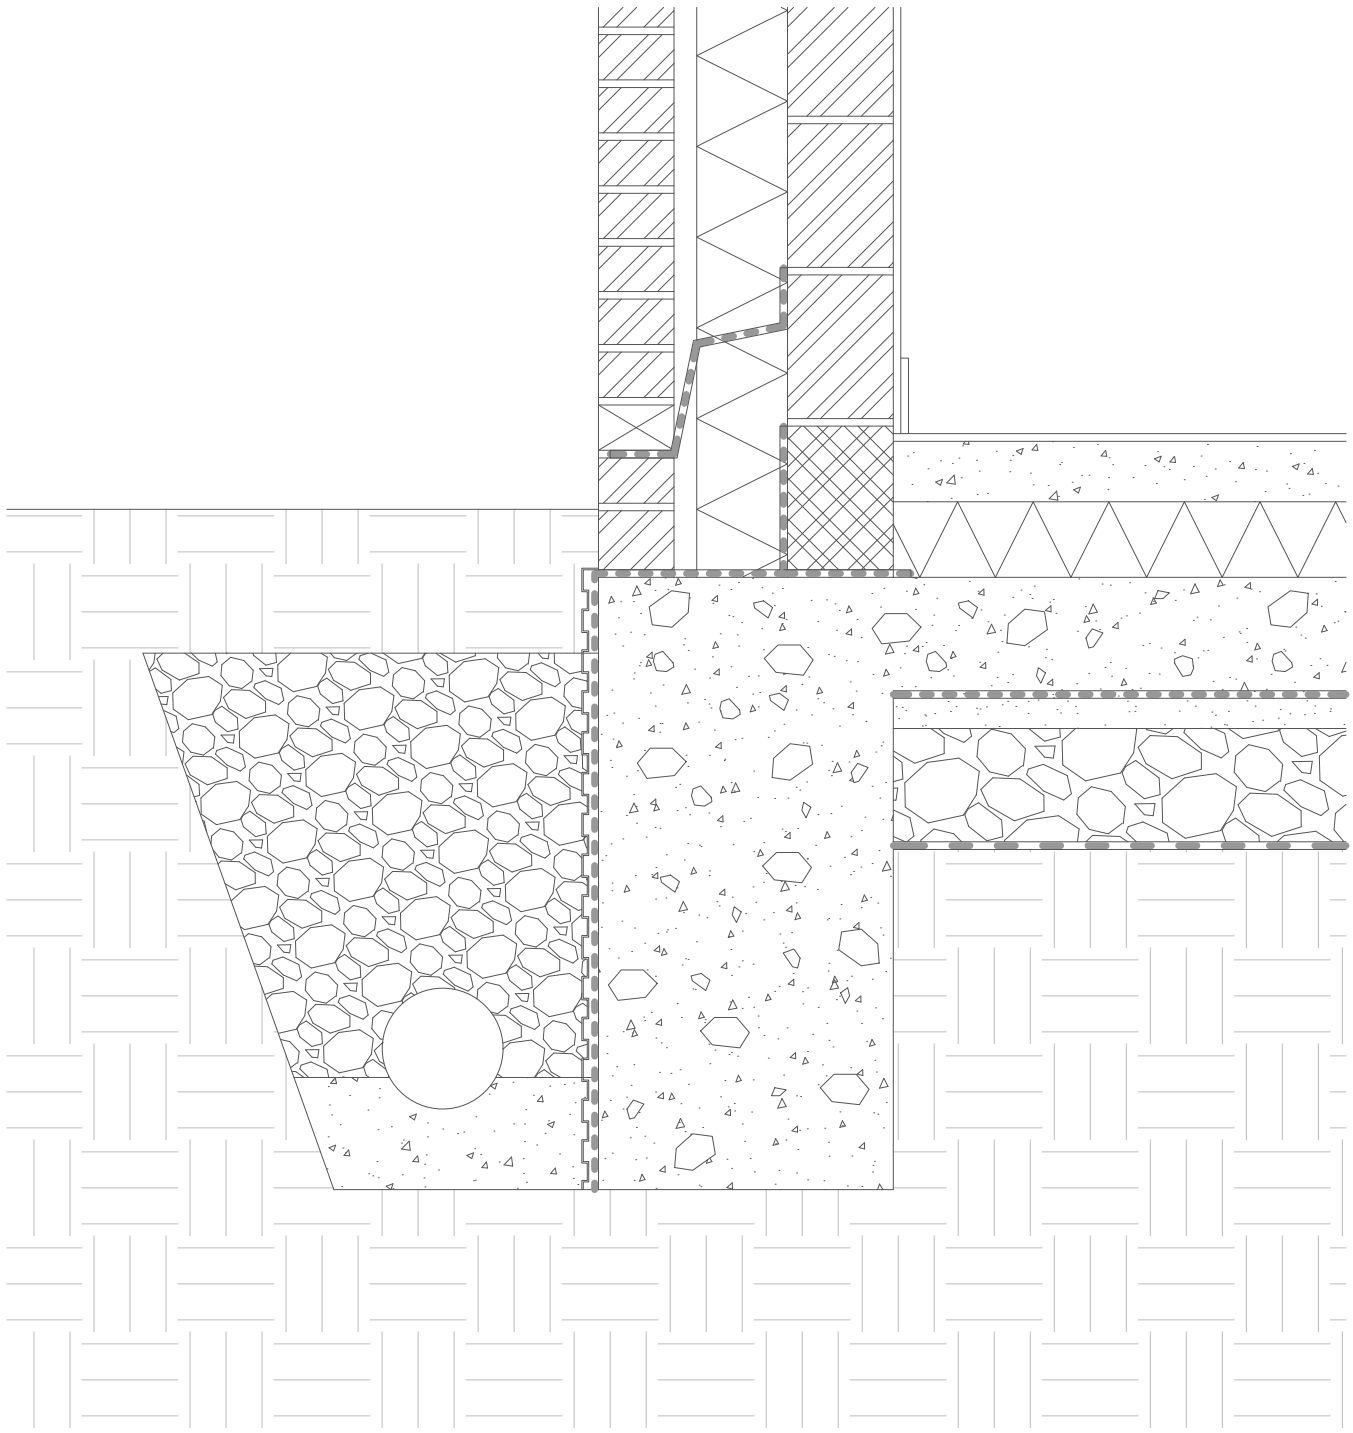Detail pied de mur 1/10