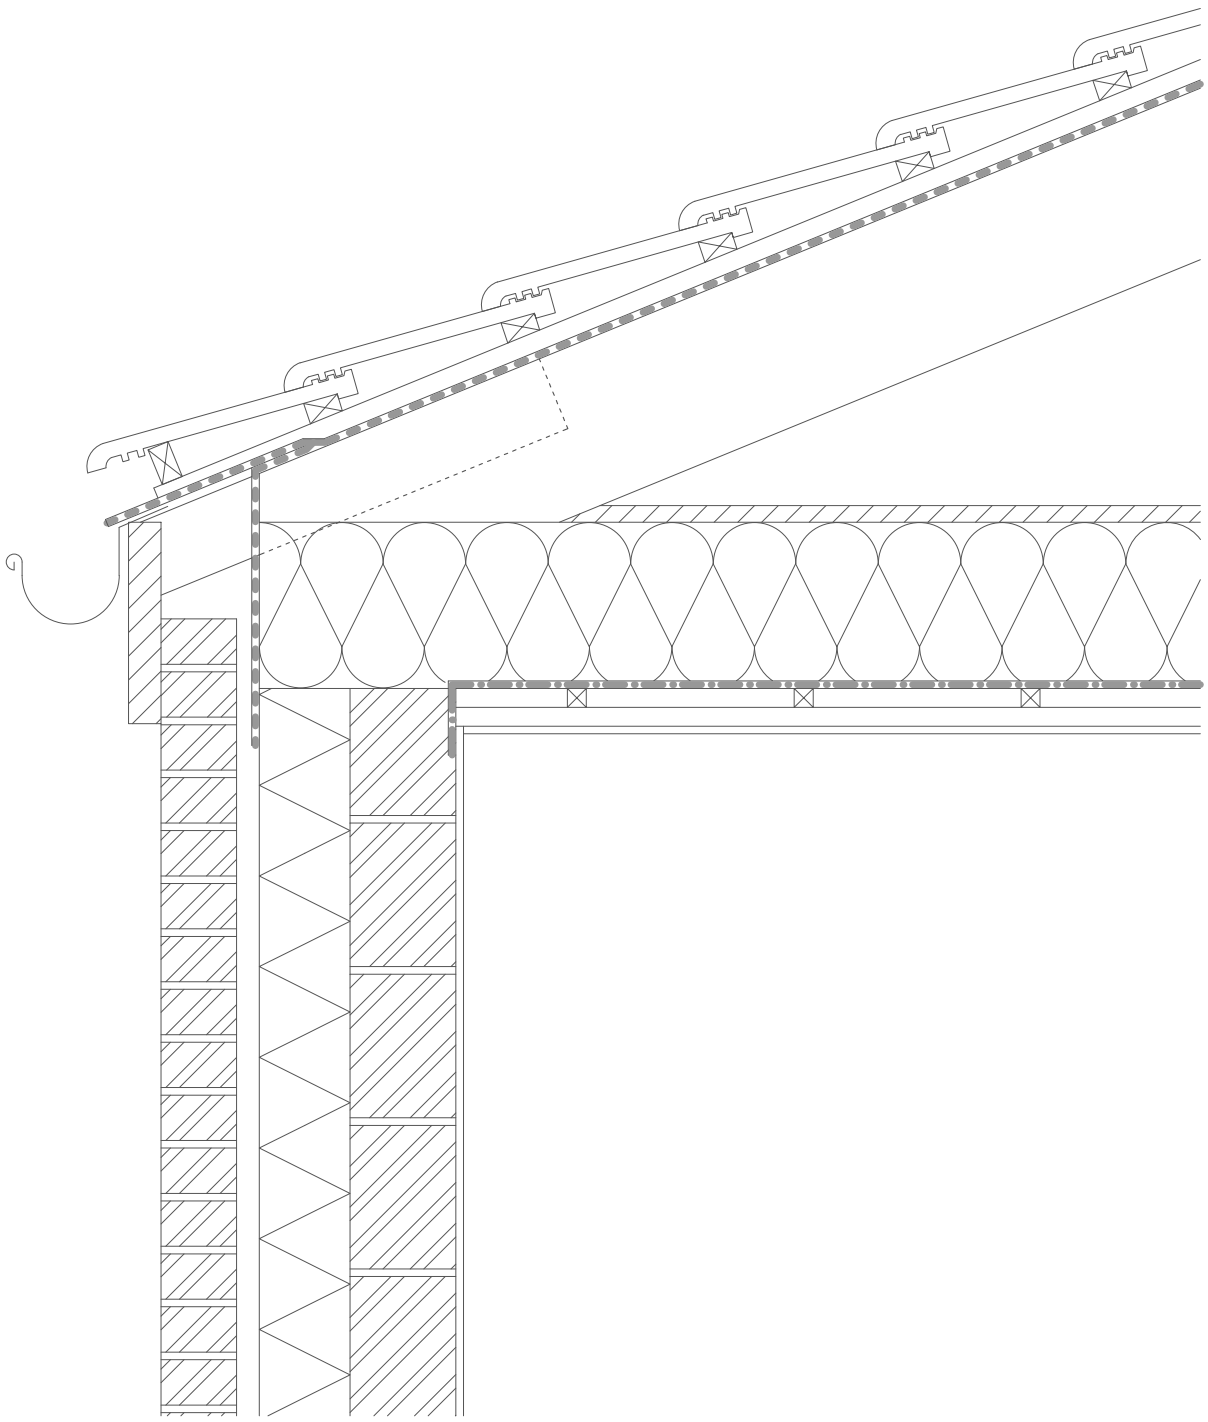Detail pied de toiture 1/10